


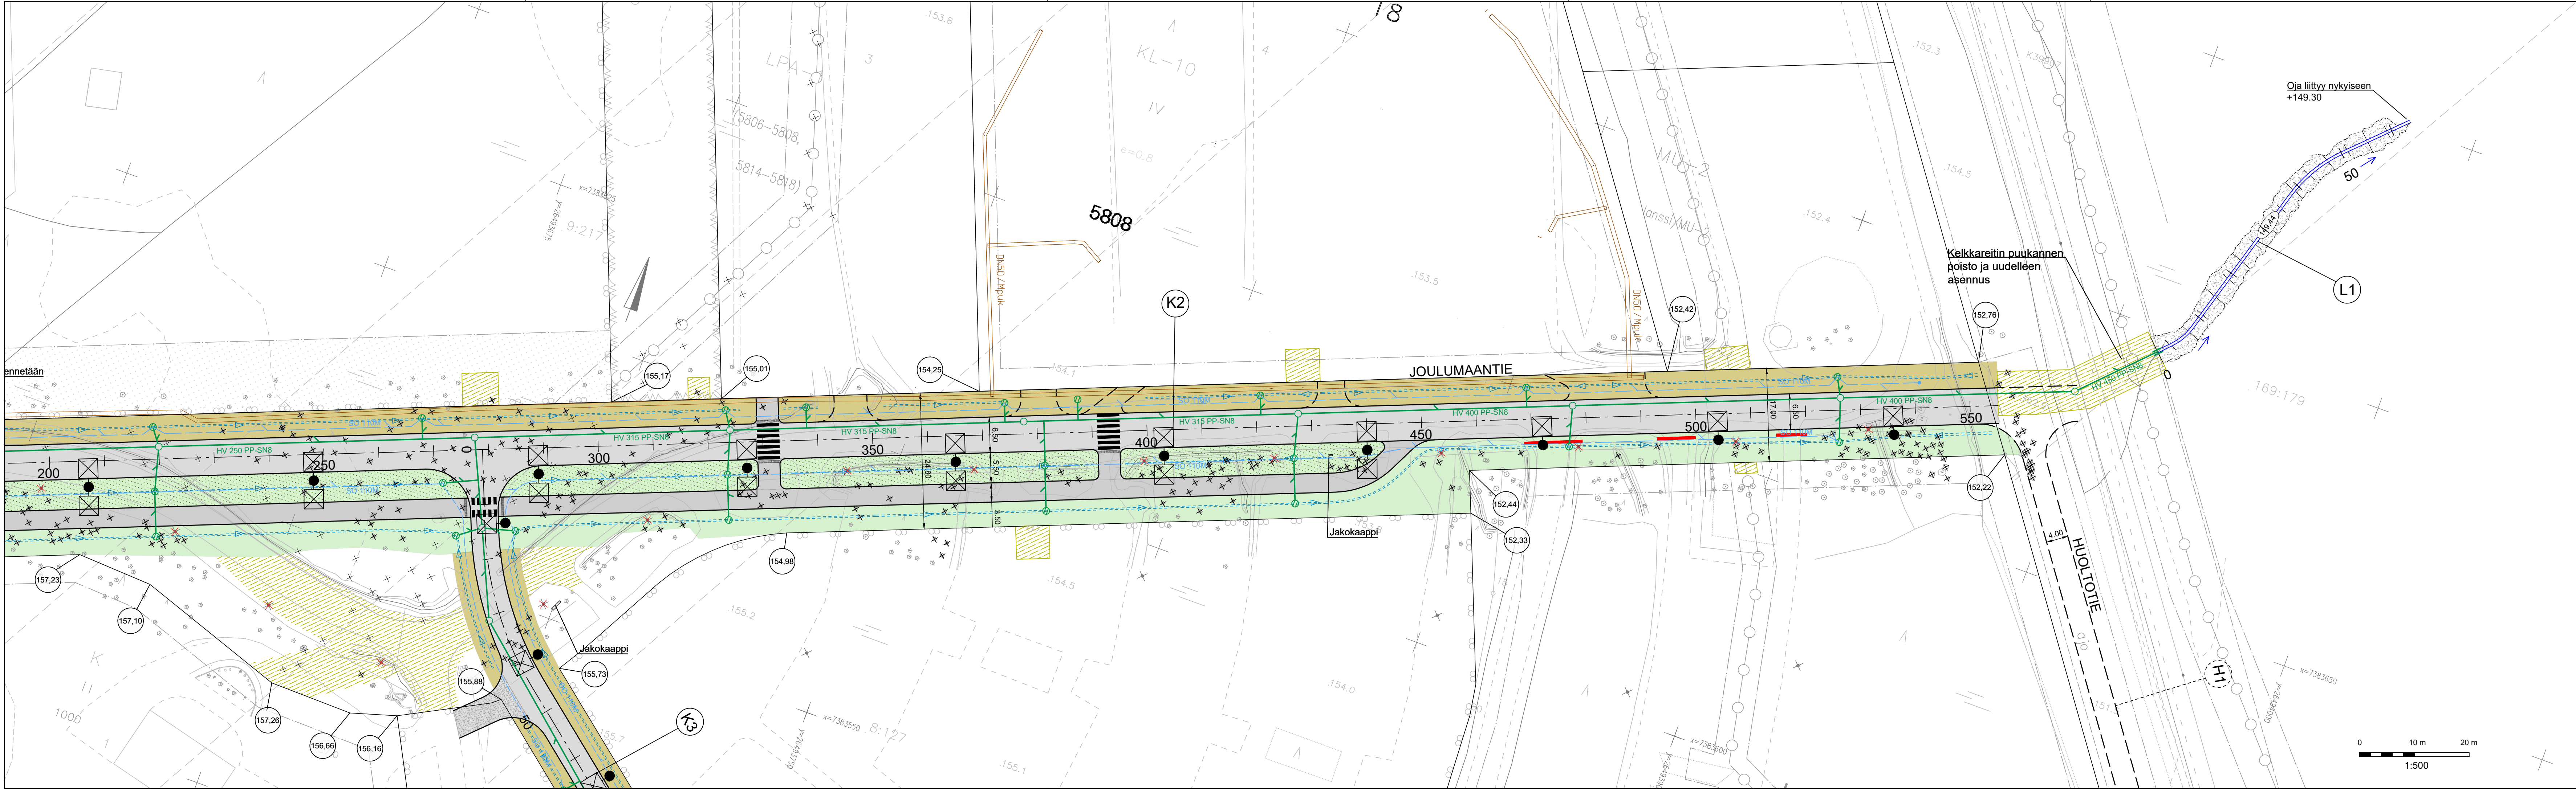

- MERKINTÖJEN SELITYKSET**
- Ajorata / tonttiliittymä, asfalttipäällyste
 - Jkpp-väylä, asfalttipäällyste
 - Huoltotie, murske
 - Erosiosuojaus
 - Golf-kivi, huomionauha
 - Nurmi
 - Niitty
 - Maisemointi
 - Suunniteltu kaukolämpö
 - Tonttikorko (Tontin rajan suuntaisen kadun tasasuviivan korkeus)
 - Uusi hulevesiviemäri, tarkastuskaivo ja hulevesikaivo
 - Purkuputki
 - Uusi salaoja ja tarkastusputki
 - Ojapainanne
 - Laskuoja
 - Nykyinen / säilyvä lehti- / havupuu
 - Poistettava lehti- / havupuu
 - Nykyinen valaisin
 - Poistettava valaisin
 - Uusi LED-valaisin
 - Purettava liittymä
- Aidat ym. pysyväisrakenteet puretaan katualueelta katu- ja vesihuoltorakentamisen vaatimassa laajuudessa.**

Merkki	Muutos	Pvm	Hyväksyjä	Päätös
Nähtävänä	Yhdyskuntasuunnittelun lautakunta	Pvm	§	Kaupungininsinöörin päätös
Kaupunginosa/Kylä Kohde		Piiiruksen sisältö		Mittakaava
18/NAPAPIIRI		ASEMAPIIRUSTUS		1:500
K2 JOULUMAANTIE VÄLILLÄ JOULUMAANKUJA-KORTTELI 5808		Piiirustslaji		KATUPIIRUSTUS
DESTIA A COLAS COMPANY		ROVANIEMI TEKNISET PALVELUT YHDYSKUNTAOTEKNIikka Mäntyaarantie 2, Rovaniemi		
Pvm	Suunn.	Pvm	Tark.	
13.3.2026	Saku Heiskanen	13.3.2026	Jari Kyrö	
Koordinaattijärjestelmä		Korvaa		Piiirustusnumero
ETRS-GK26		N2000		8412 B - 222