


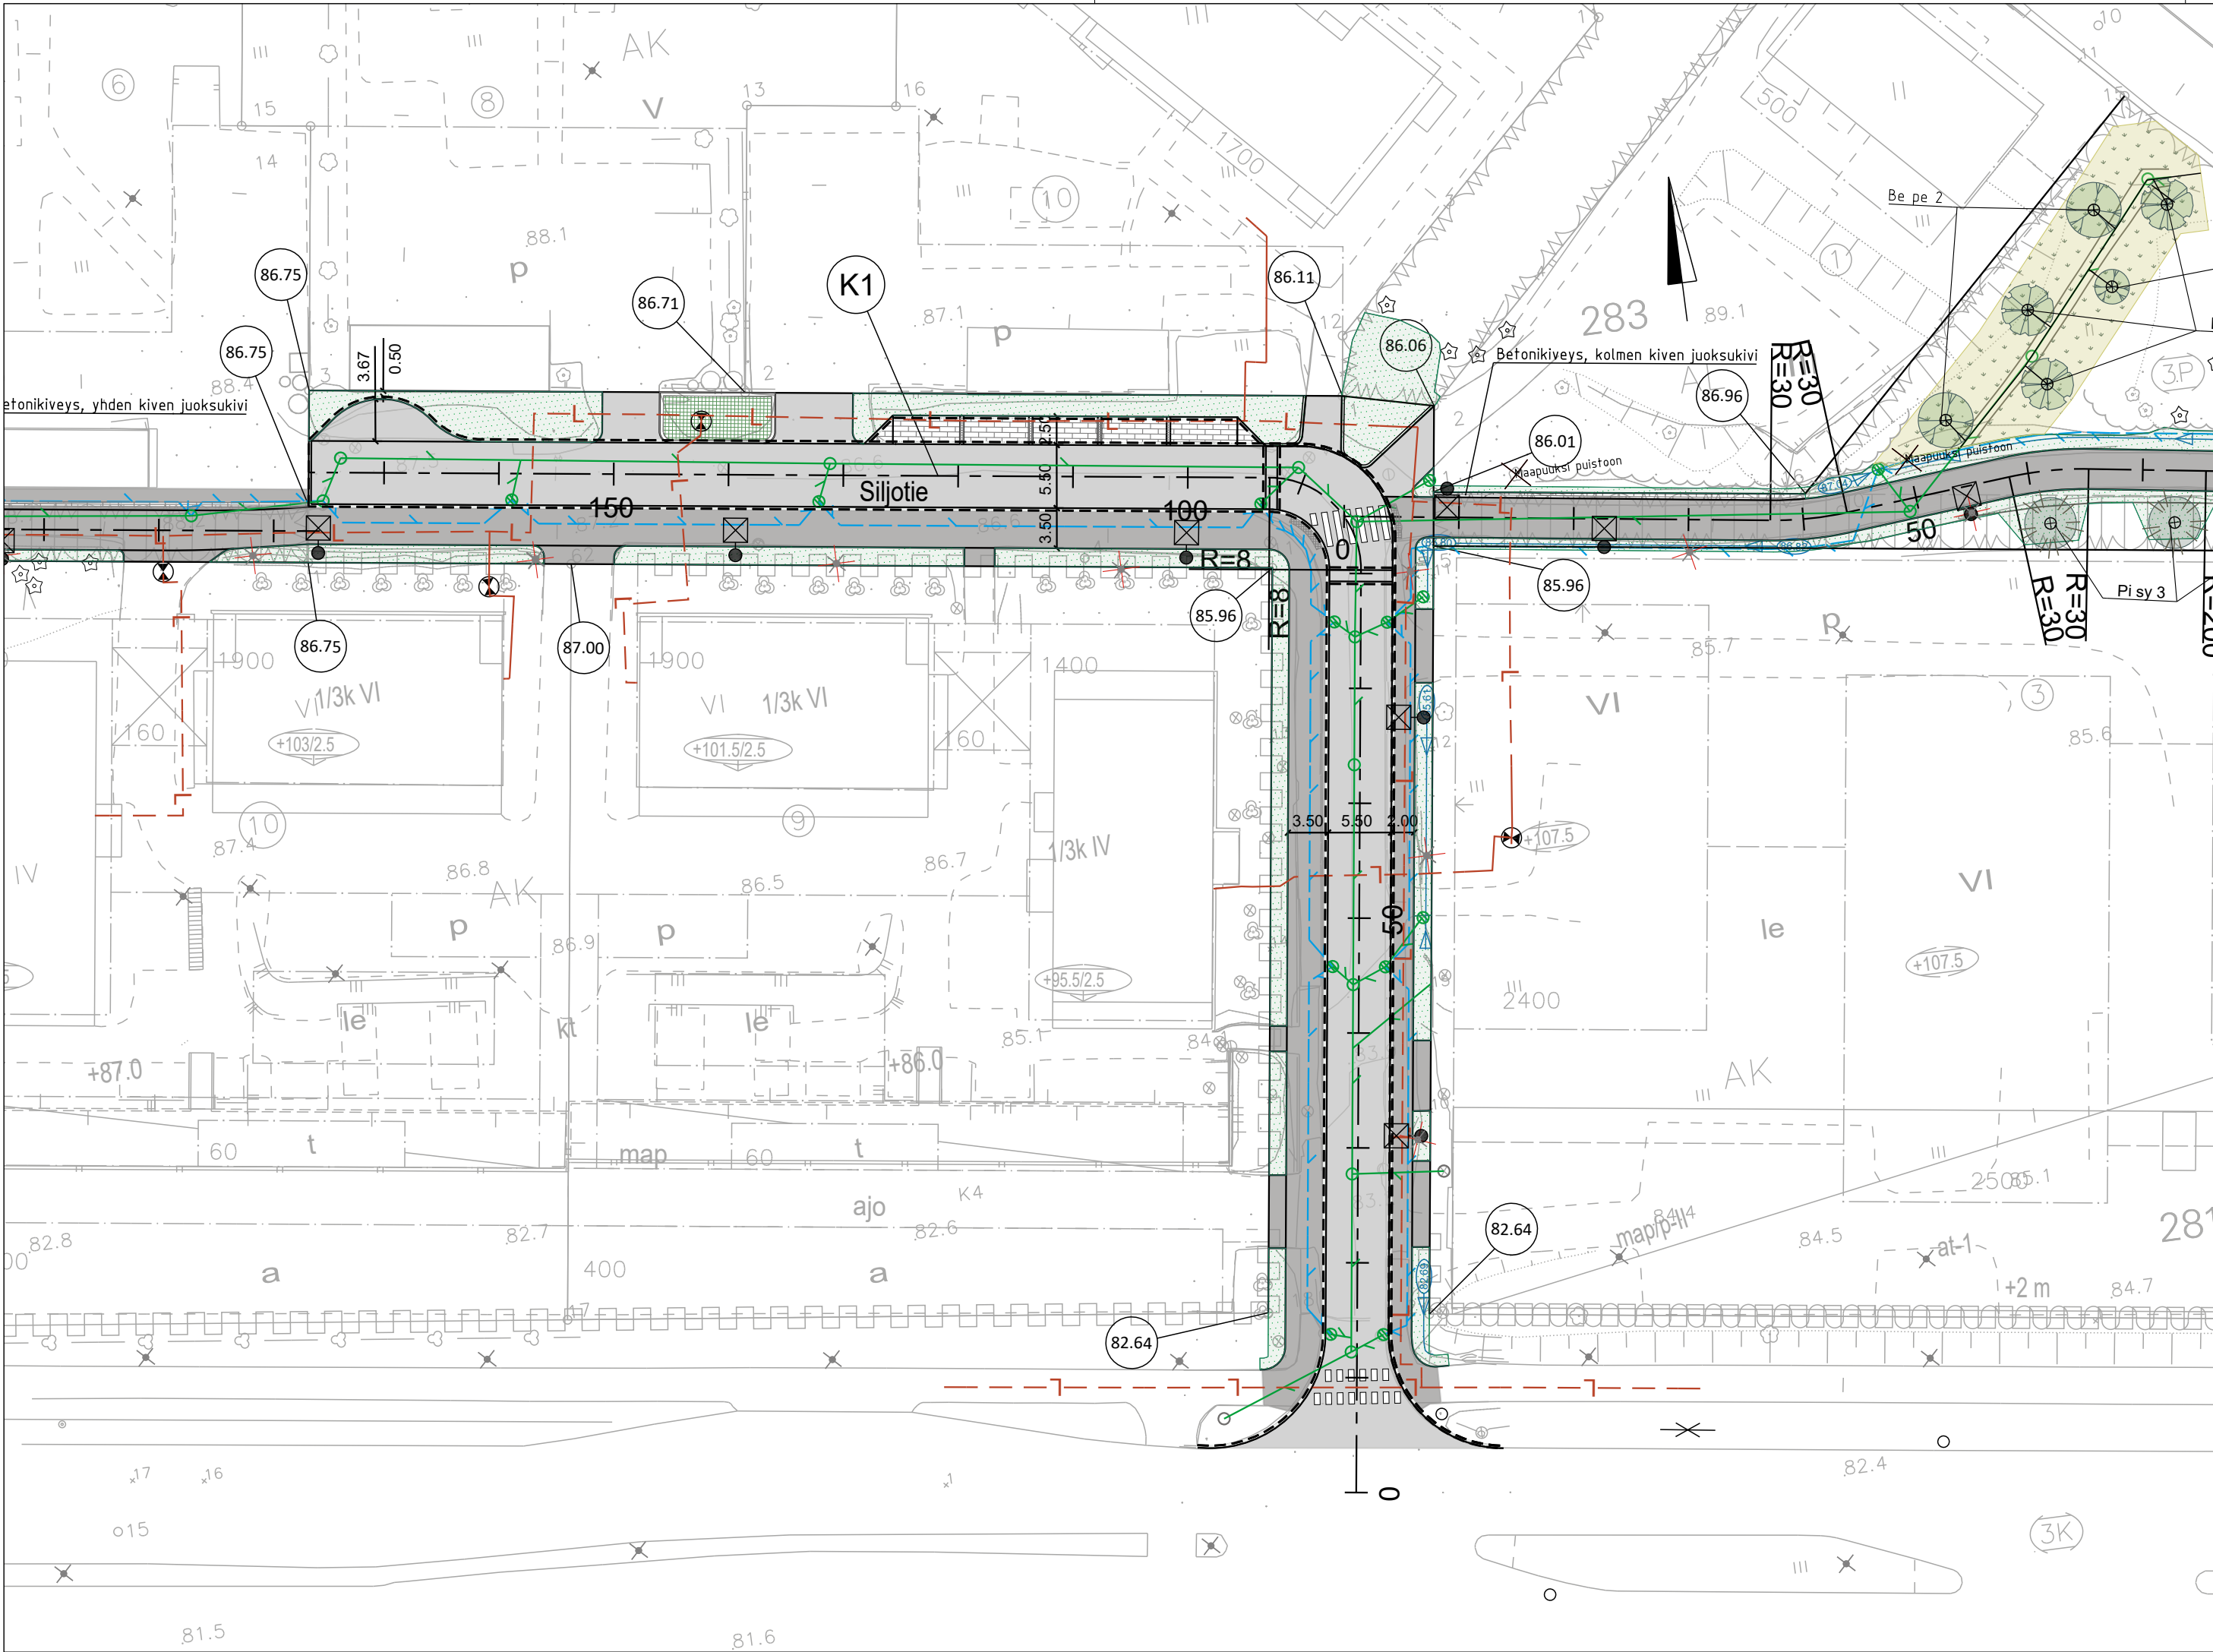

MERKKIEN SELITYKSET

- Asfaltti AB16
- Asfaltti jkpp
- Betonikiveys**
138x278x80, harmaa, tiililadonta
- Iso noppakivi, graniitti**
140x140x140, musta
- 140x140x80, harmaa
- Reunakivi piirroksen 8398C-222 mukaan
- Korotetun suojatien huomioraita ja heikkonäköisten huomioraita tyyppipiirroksen mukaan 8401C-222
- Nurmi R3
kasvualusta h=150 mm
- Salaoja
PEH Ø110
- Salaojan tarkastusputki
- Hulevesiviemäri
Runko PP Ø 315, viiksuputket PP Ø 200
- Uusi hulevesikaivo: ritilä- tai umpikansi
- Kaukolämpö
- Suunniteltu painanne
- Uusi valaisin valaistussuunnitelman mukaisesti
- Poistettava valaisin
- Mittalinjan korko tontin kulmalla
- Säilytettävä kasvillisuusalue

Merkki	Muutos			Pvm	Hyväksyjä	Päätös
Nähtävänä	Tekninen lautakunta	Pvm	§	Kaupungininsinöörin päätös		
Kaupunginosa/Kylä Kohde Siljotie K1				Piirustuksen sisältö ASEMAPIIRUSTUS Mittakaava 1:500		
				Piirustuslaji KATUPIIRUSTUS		
SITOWISE				 ROVANIEMI TEKNISET PALVELUT YHDYSKUNTATEKNIikka Mäntyaarantie 2, 96100 Rovaniemi		
Pvm	Suunn. S. KUMMALA, P. ROINESALO			Pvm	Tark.	
31.10.2025	Tark.			31.10.2025	Tark. J. KYRÖ	
Koordinaattijärjestelmä		Korkeusjärjestelmä		Korvaa		Piirustusnumero
ETRS-GK26		N2000		Korvattu		Säilytys 8398A-222