


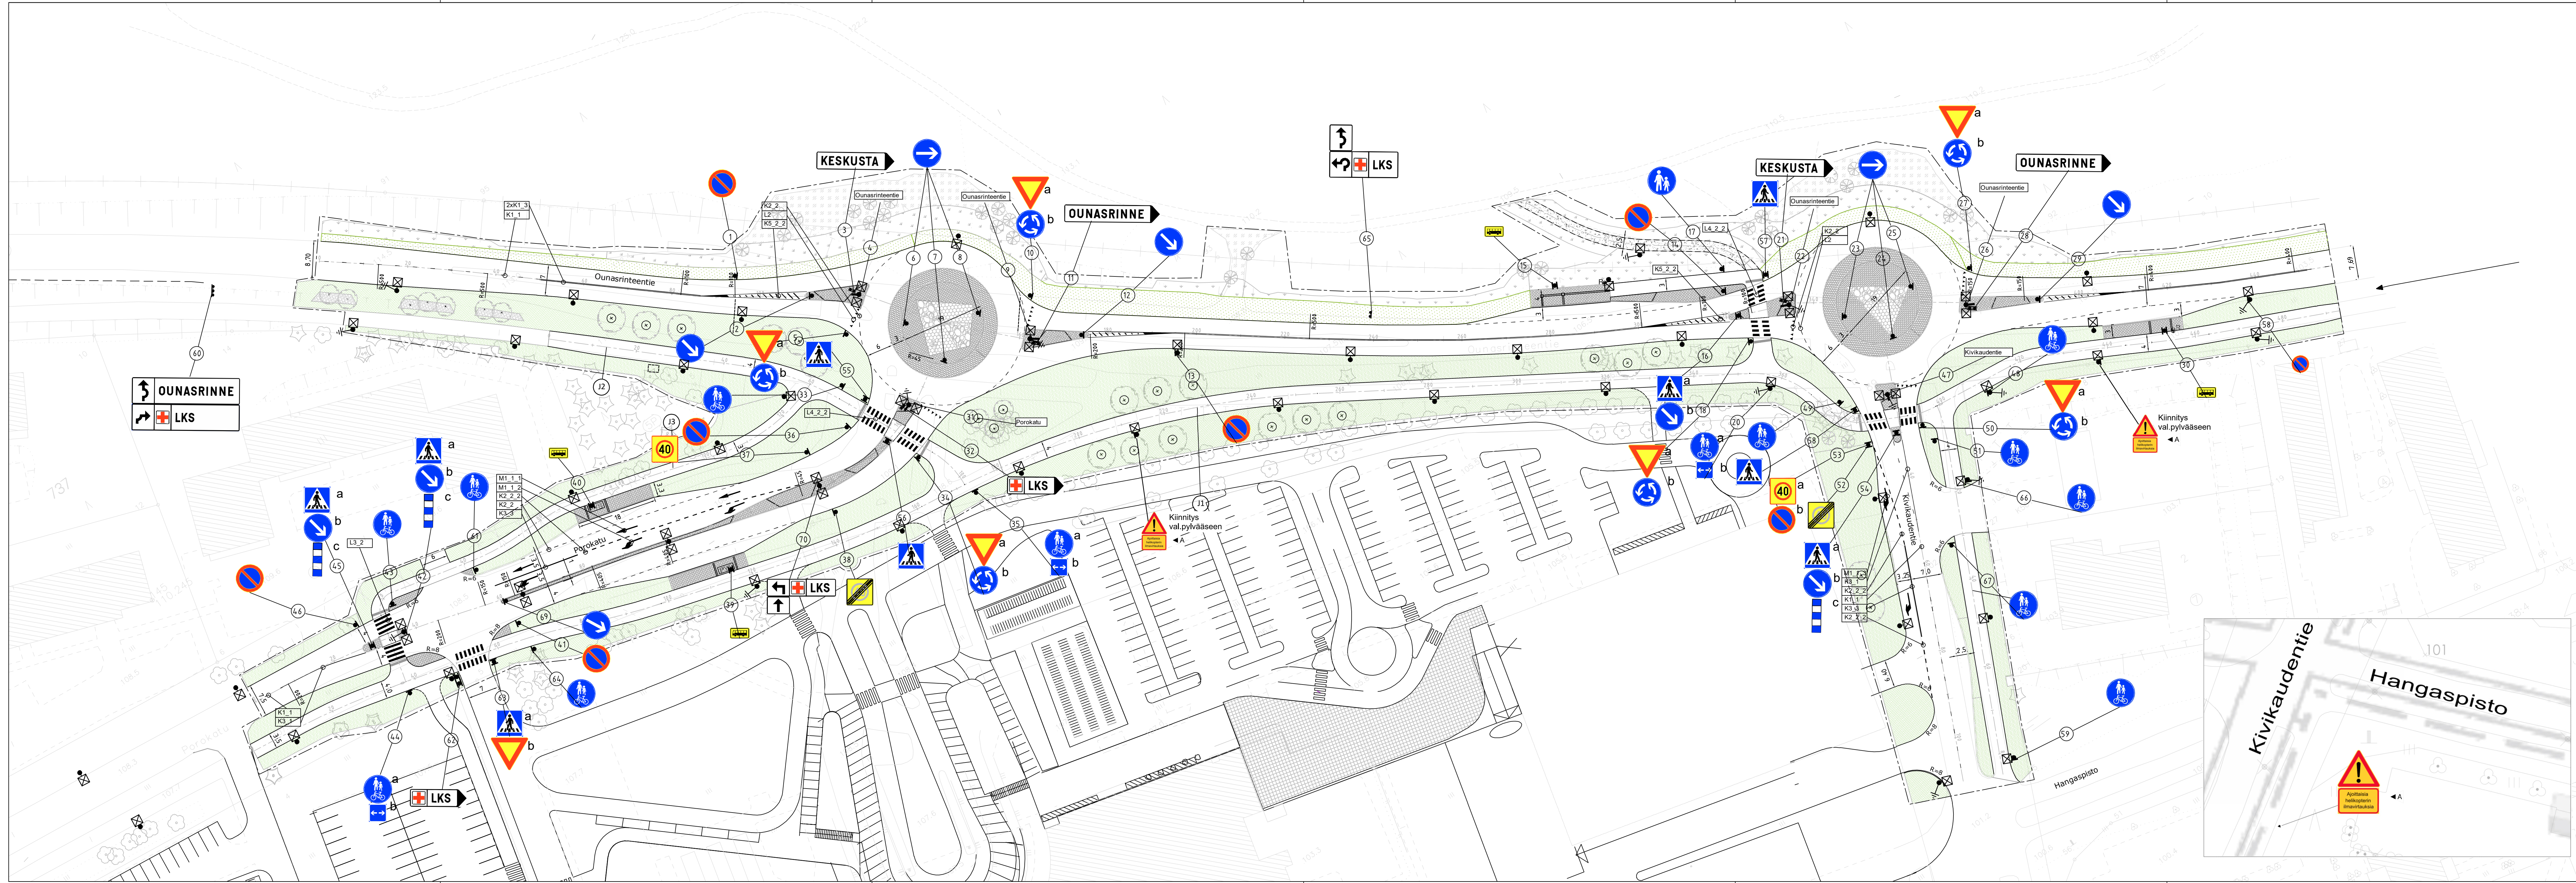

- Asemakaavan mukainen katualueen raja
- Uusi valaisin, tyyppi valaistussuunnitelman mukaisesti
- Pysäkkikatos



A Lisätyt merkit A33 ja H24		22.09.2026	J. Pietikäinen	
Merkit	Muutos	Pvm	Hyväksyjä	Päätös
Nähtävänä	Tekninen lautakunta	Pvm		
Kaupunginosa/Kylä Kohde		Pirustuksen sisältö		Mittakaava
OUNASRINTEENTIE välillä Porokatu - Kivikaudentie		Asemapiirustus, LIIKENTEENOHJAUS		1:500
		Pirustuslaji		
SITOWISE Alonkatu 1 96200 ROVANIEMI P. 020 747 6000 / F. 020 747 6111		Rovaniemi TEKNISET PALVELUT YHDYSGÄNTÄTEKNIikka Mäntylänpolku 2, 96100 Rovaniemi		
Pvm	Suunn. P. Siurainen	Pvm	Tark. J. Ylinen	
29.1.2021	Tark. P. Kinnunen	29.1.2021	Tark. K. Hyvönen	
Koordinaattijärjestelmä		Korvausjärjestelmä		Pirustusnumero
ETRS-GK26		N2000		8109-224