


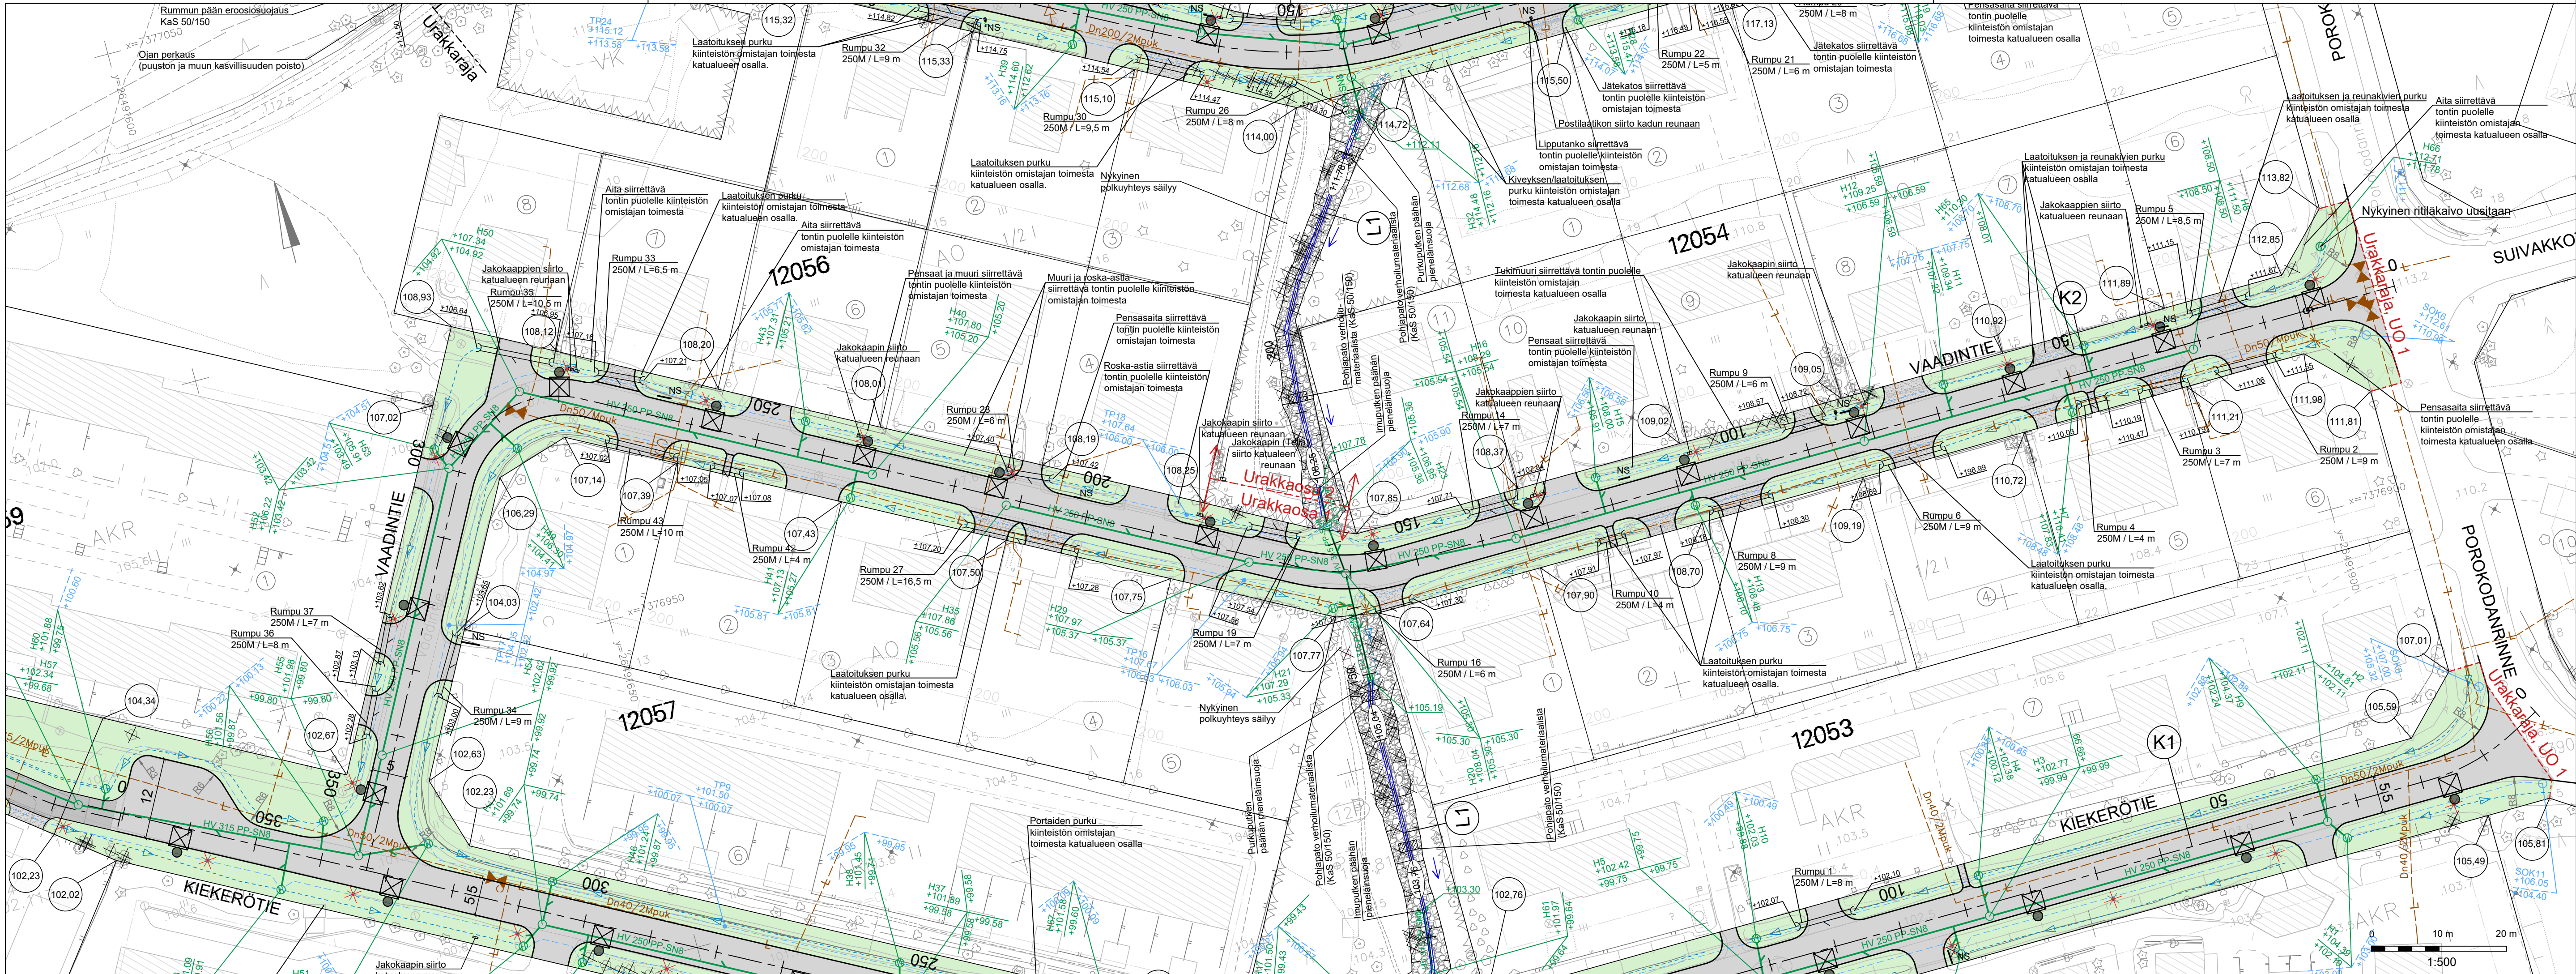

- MERKINTÖJEN SELITYKSET**
- Ajorata / tonttiliittymä, asfalttipäällyste
 - Jkpp-väylä, asfalttipäällyste
 - Tonttiliittymä / ulkoilureitti, murske
 - Nurmi R4
 - Eroosiosuojaus KaS 50/150
 - Tonttikorko (Tontin rajan suuntaisen kadun tasausviivan korkeus)
 - Nykyinen kaukolämpö
 - Uusi hulevesiviemäri, tarkastuskaivo ja hulevesikaivo
 - Purkuputki
 - Uusi salaoja, salaojakaivo ja tarkastusputki
 - Ojapainanne
 - Laskuoja, pohjapato verhoiluateriaalista
 - Uusi rumpu
 - Nykyinen / säilyvä lehti- / havupuu
 - Poistettava lehti- / havupuu
 - Nykyinen valaisin
 - Poistettava valaisin
 - Uusi LED-valaisin
 - Postilaatikon / postilaatikoiden siirto kadun reunaan

Luiskakiveykset, perennat ym. pysyväisrakenteet puretaan katualueelta katu- ja vesihuoltorakentamisen vaatimassa laajuudessa.

Merkki	Muutos	Pvm	§	Hyväksyjä	Päätös
Nähtävänä	Yhdyskuntasuunnittelun lautakunta	Pvm	§	Kaupunginsuunnittelun päätös	Pvm §
Kaupunginosa/Kylä Kohde		12/OUNASRINNE		Piirustuksen sisältö	Mittakaava
K2 Vaadintie				ASEMAPIIRUSTUS	1:500
				Piirustuslaji	
				KATUPIIRUSTUS	
DESTIA		ROVANIEMI		TEKNISET PALVELUT YHDYSKUNTATEKNIikka Möntyvaarantie 2, Rovaniemi	
A COLAS COMPANY					
Pvm	Suunn.	Jokke Kelahara	Pvm	Tark.	Kari Hyvönen
31.10.2025	Tark.	Jonne Kurkinen	31.10.2025	Tark.	
Koordinaattijärjestelmä		Korkeusjärjestelmä		Piirustusnumero	
ETRS-GK26		N2000		Korvaa	8390 A - 222
				Korvattu	Säilytys